


Priloha č. 1: 1/1 k náčrtovým podkladom č. D55a 279/249/R045

Skrušový plán prístupných priestorov budovy -
prízemie

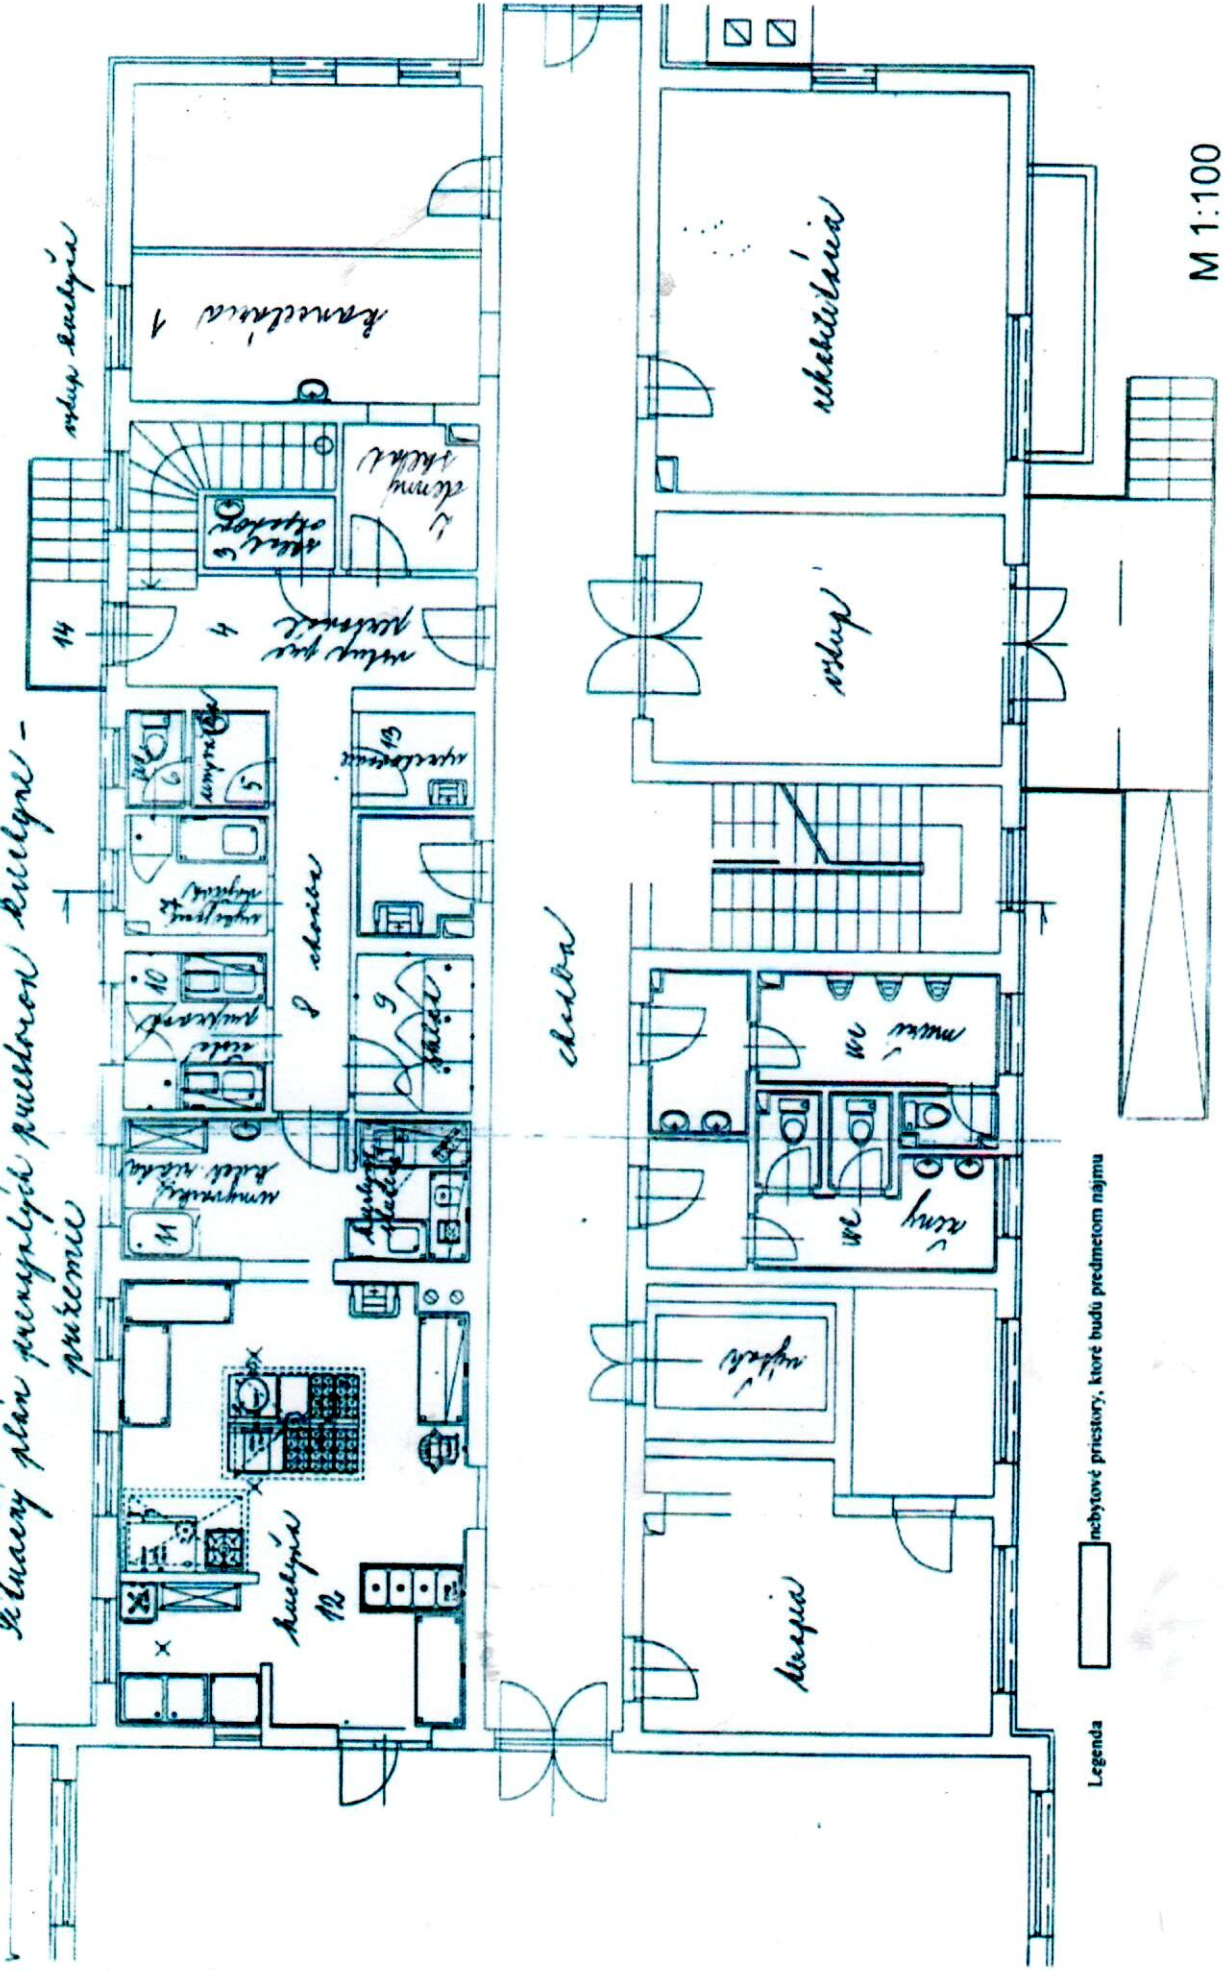

Legenda



nebytové priestory, ktoré budú predmetom nájmu

M 1:100